



PLANTA BAIXA
ESCALA 1/75

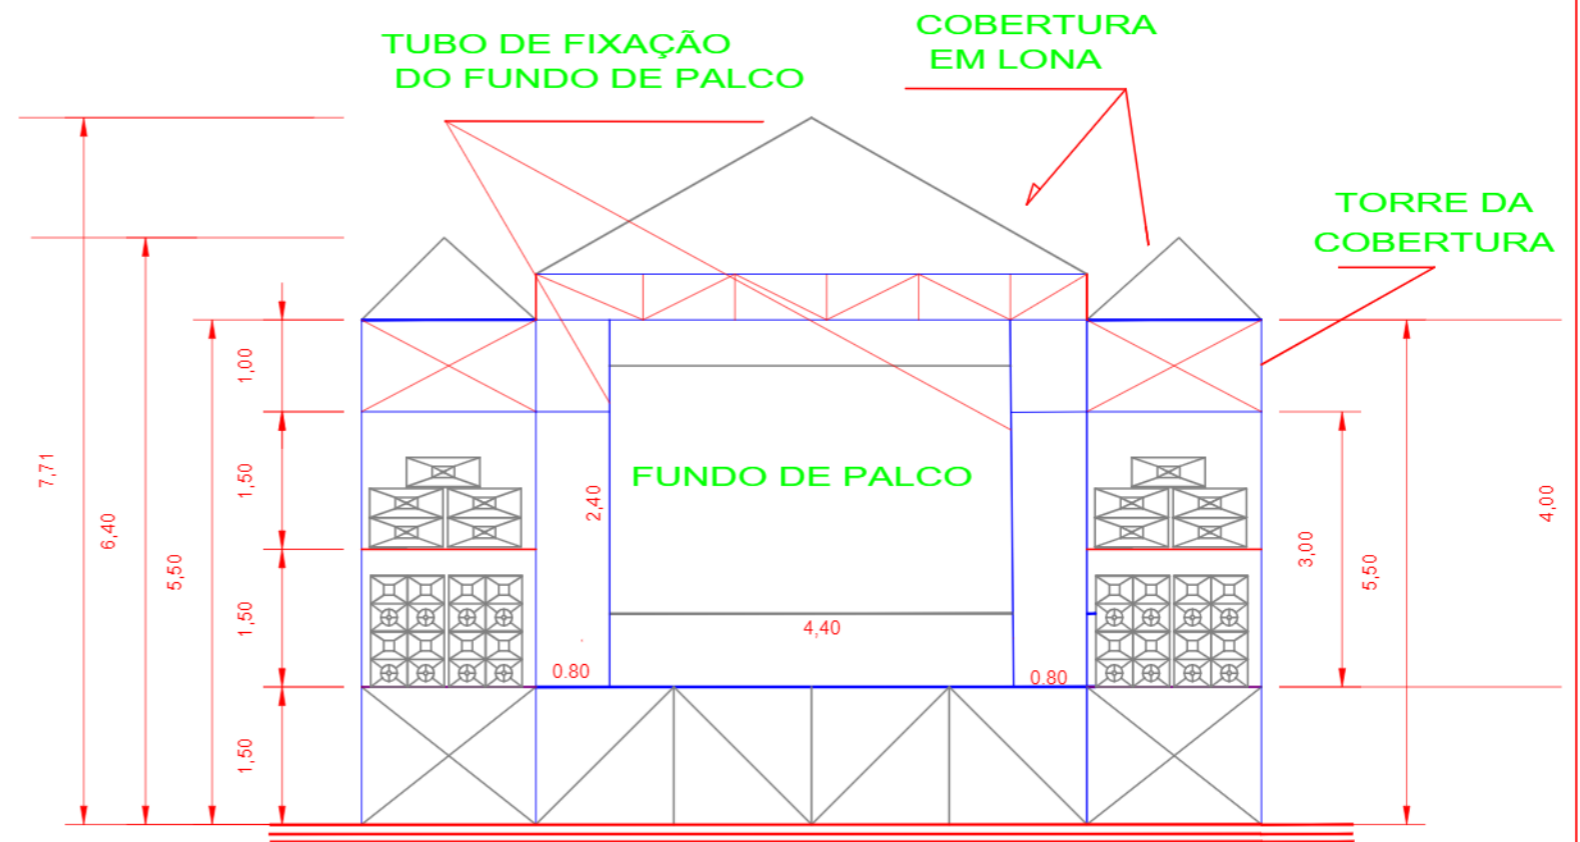

PLANTA FACHADA
ESCALA 1/75

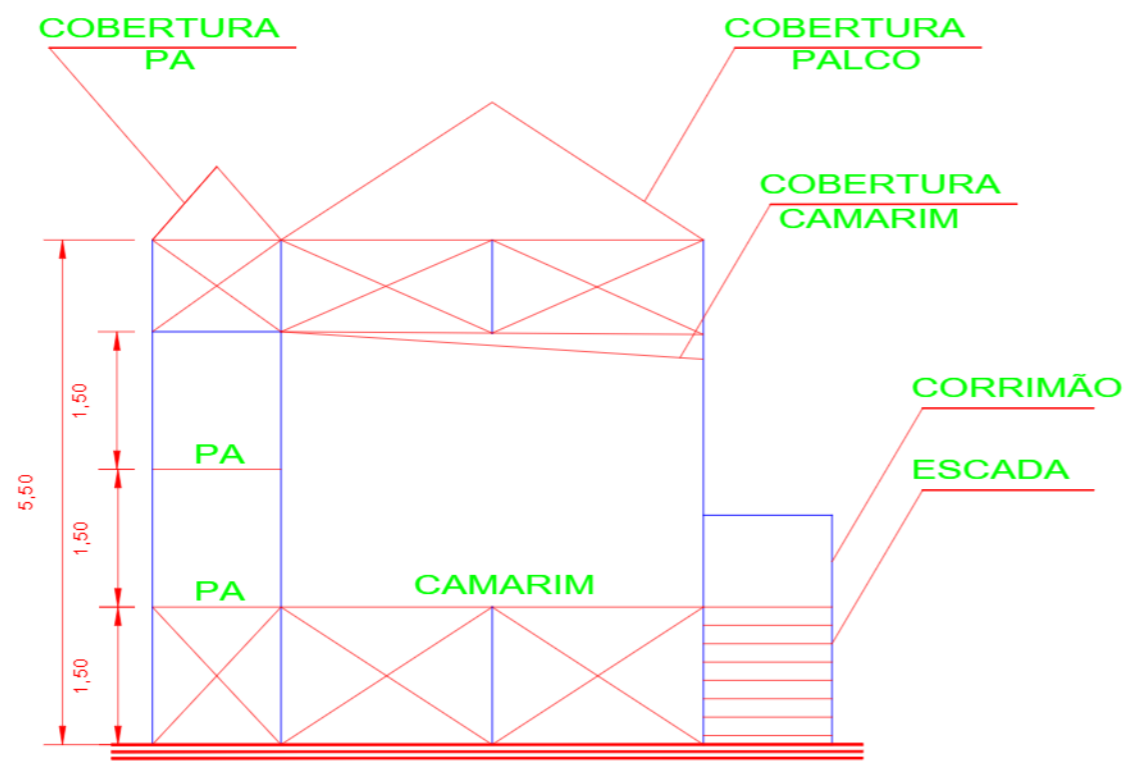

VISTA
ESCALA 1/75

RIOTUR

Empresa de Turismo do
Município do Rio de Janeiro S/A

TÍTULO	CARNAVAL - 2024	Escala	1/75
	PROJETO DO PALCO DOS BAILES PÚPULARES.	Data	17/06/23
		N°	01
Gerente de Engenharia	Projeto	Desenho	
CLAUBER NASCIMENTO	CARLOS A. DE ANDRADE	CARLOS ANDRADE	